


План застройки мастерской "Экспедирование грузов"

S = 97 м²

Условные обозначения

5,700

17000

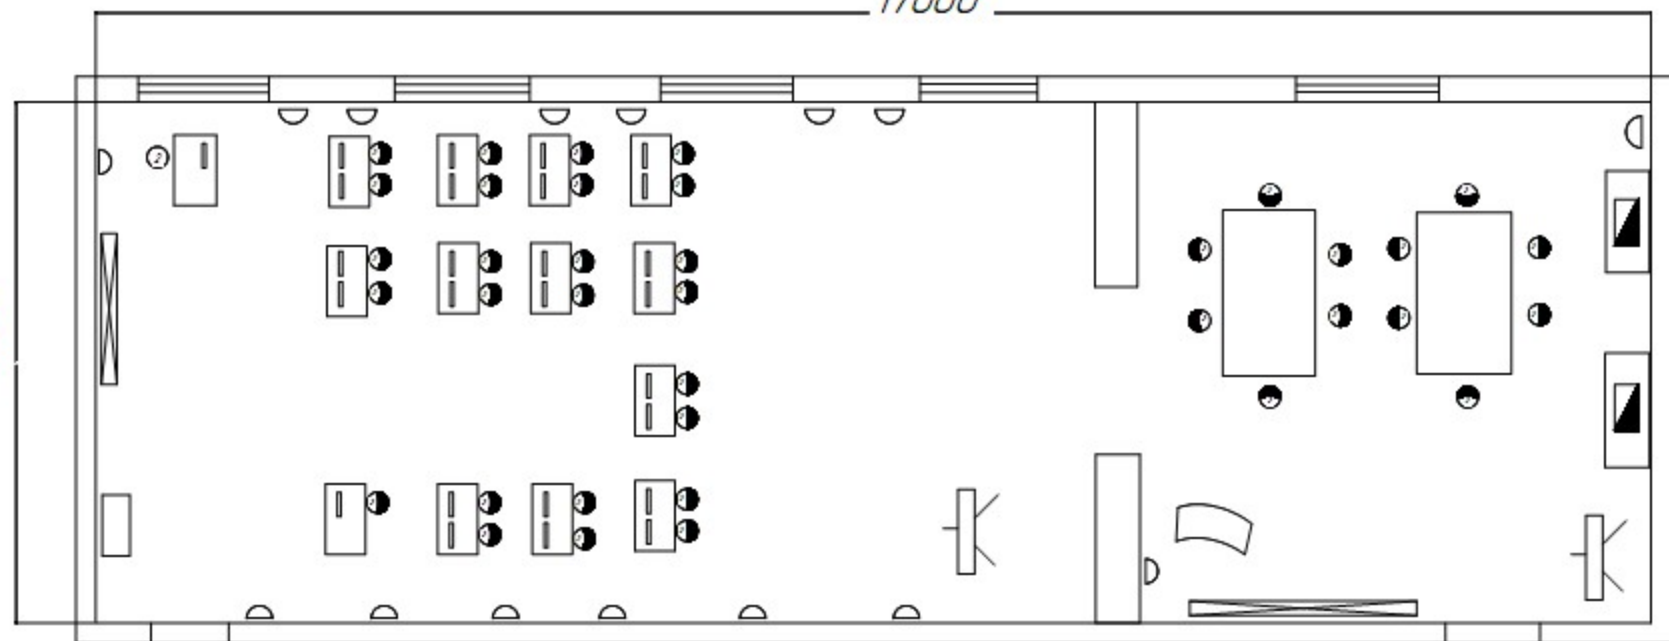

Всего рабочих мест - 25

