"Утверждаю"
Директор колледжа
_____ Г. Н. Григорьева
"__" _____ 2019 г.

План застройки мастерской
экспедирование грузов

улица Александровская 109а, аудитория №401 S= 96,4 м^2

17000

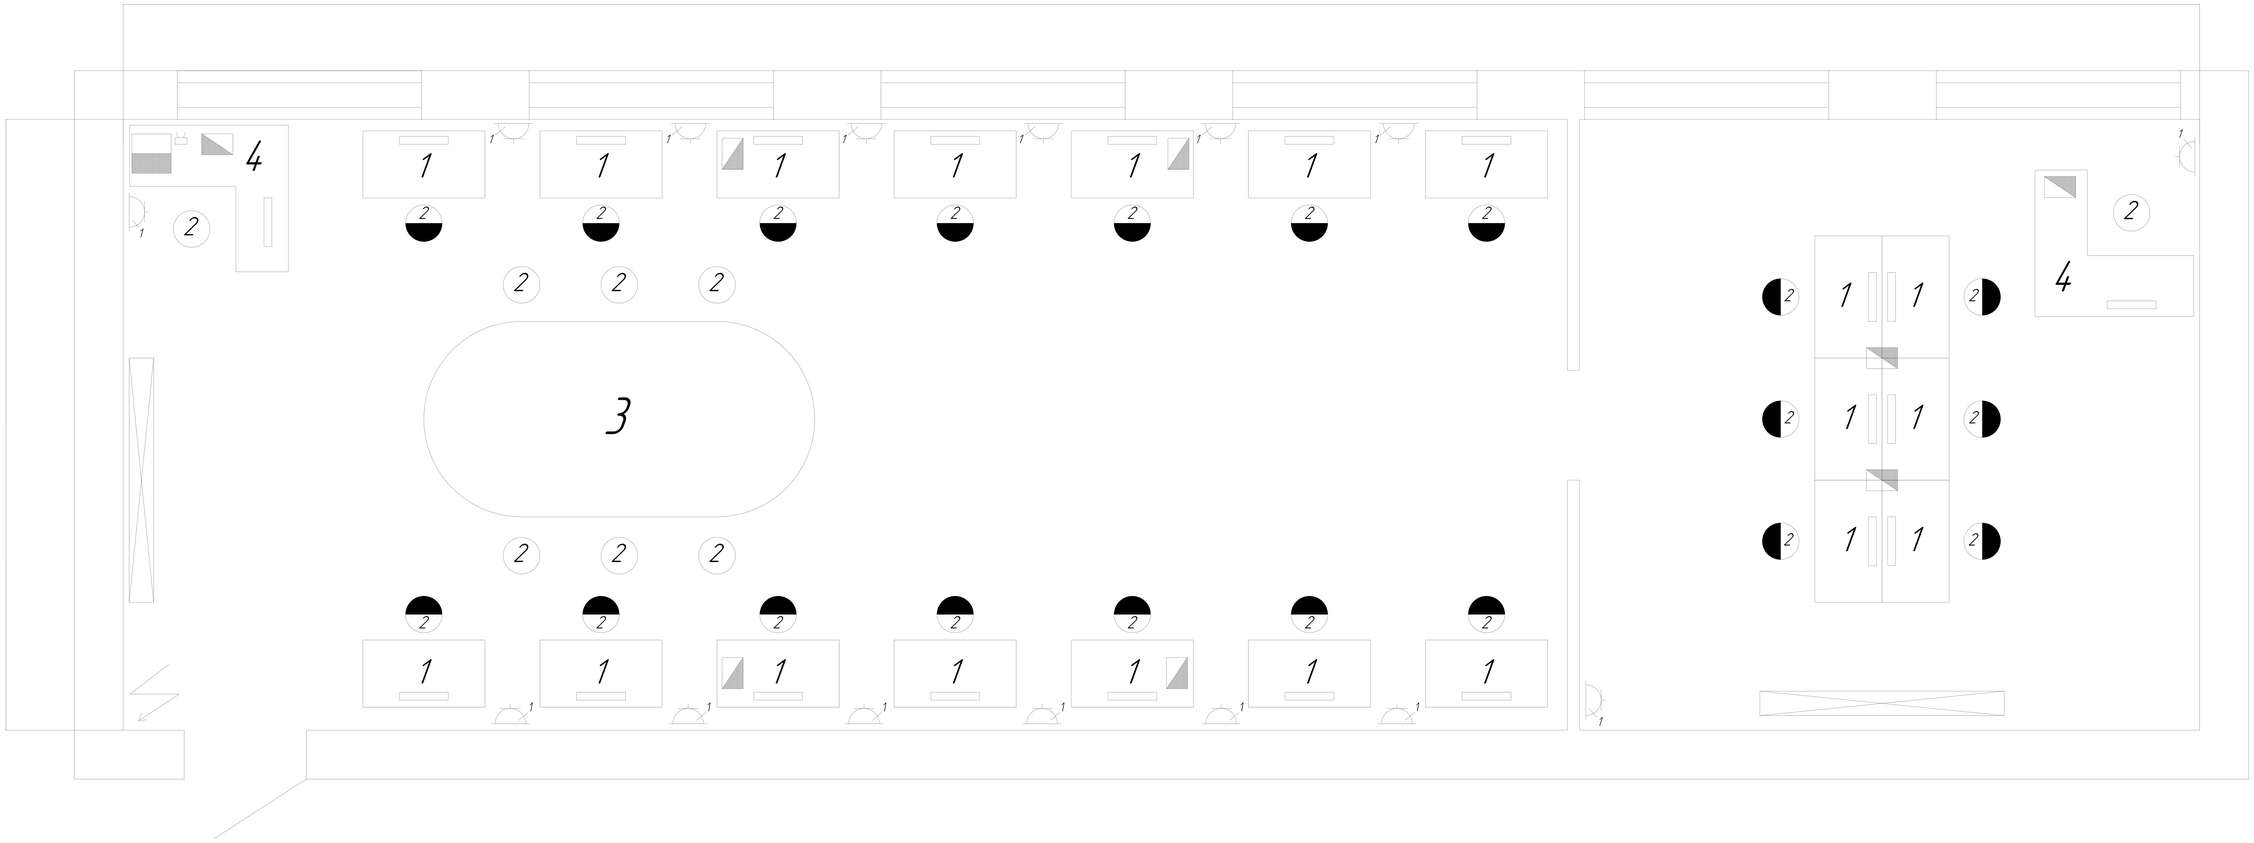

Условные обозначения:

1 – Компьютерный стол

2 – Стул

– Рабочее место

– Подвод электроэнергии

– Точка доступа Wi-Fi

– Компьютер/ноутбук

3 – Стол круглый

4 – Рабочий стол преподавателя

– Розетка 220В

– МФУ

– Интерактивный комплекс

– 3 д принтер