План застройки мастерской "Окраска автомобиля"

"Утверждаю"
Директор колледжа
_____ Г. Н. Григорьева
"__" _____ 2019 г.

Пер.Комсомольский 12

S = 114,9 м^2

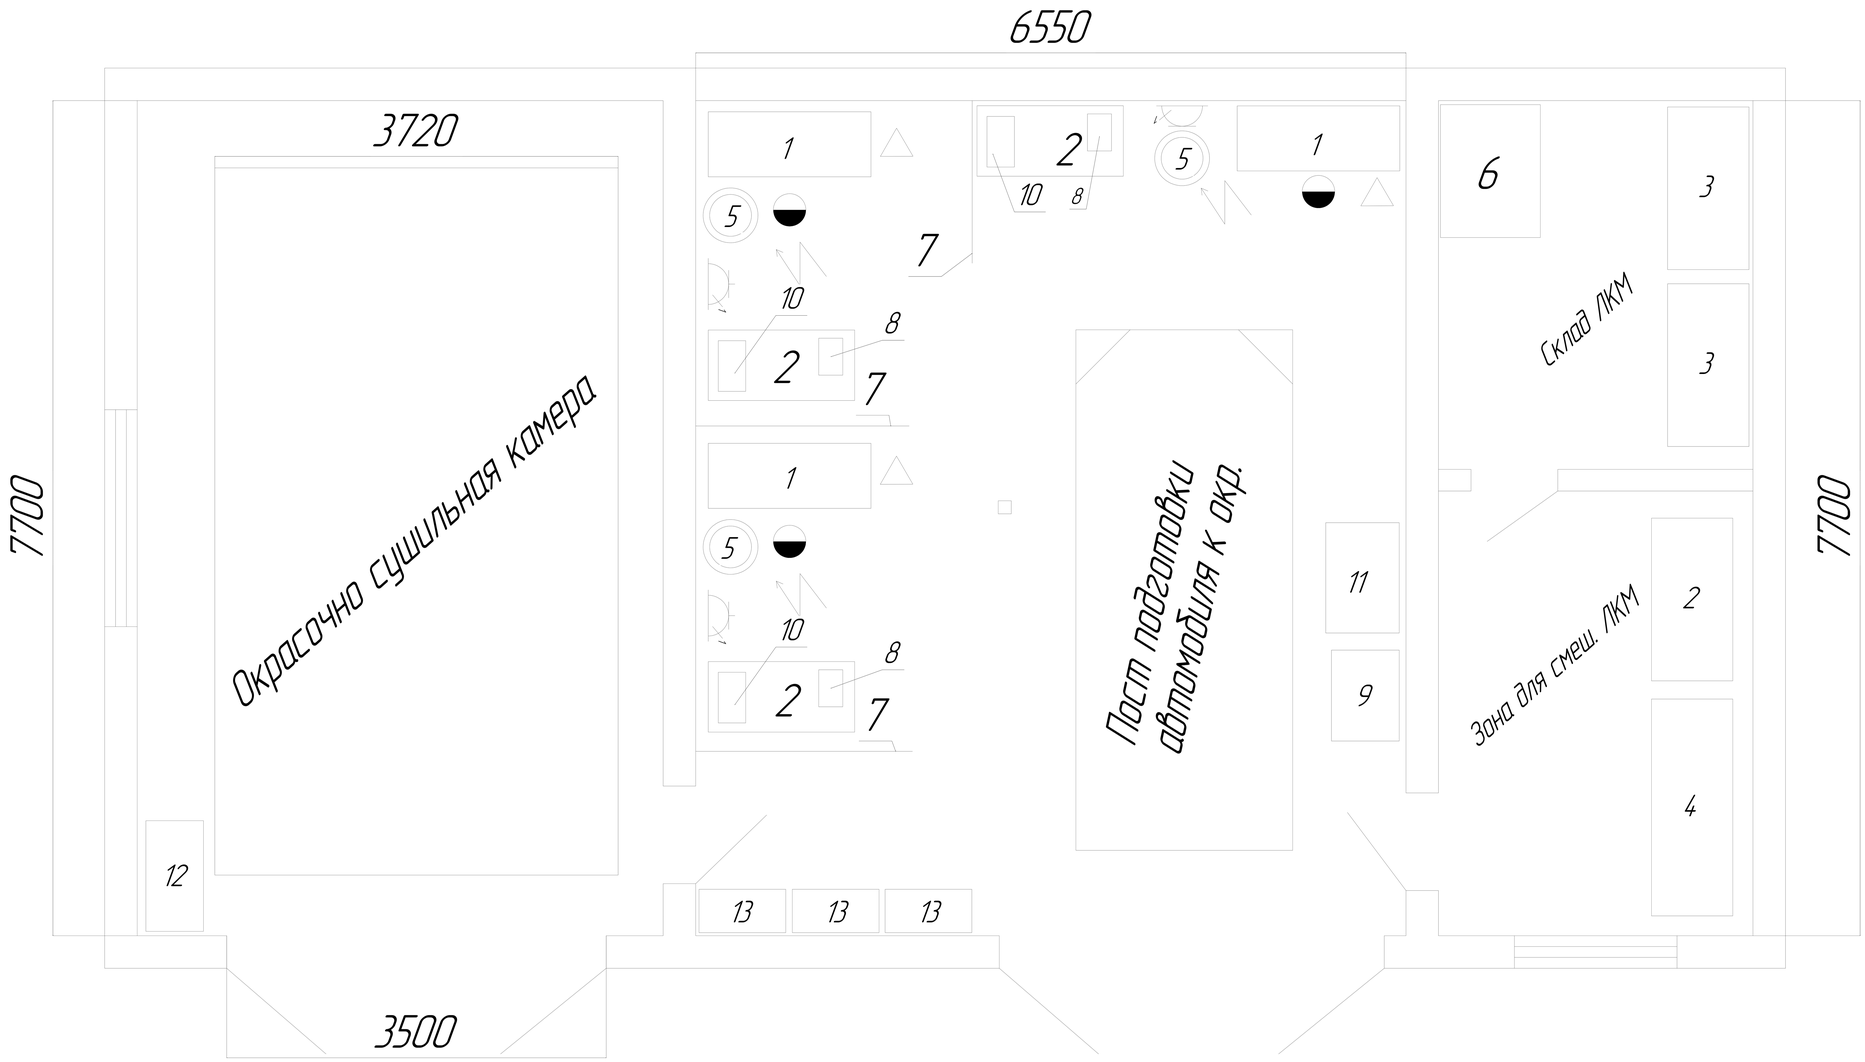

Условные обозначения

1 – Поворотный стол
2 – Рабочий стол
3 – Стеллаж
4 – Установка для смешивания ЛКМ
5 – ИК-сушка
6 – Компрессор
7 – Разделительная перегородка
8 – Ноутбук
9 – Передвижной самоочищающийся фильтр
10 – Лайт бокс для цветоподбора
11 – Пылесос промышленный
12 – Диспенсер для маскировочной пленки
13 – Инструментальный шкаф

– Рабочее место
– Розетка 220В
– Подвод электроэнергии
– Подвод сжатого воздуха