План застройки мастерской "Обслуживание грузовой техники" пер. Комсомольский, 12

Утверждаю
директор колледжа
_____/Григорьева Г.Н./
"___"_____20__г.

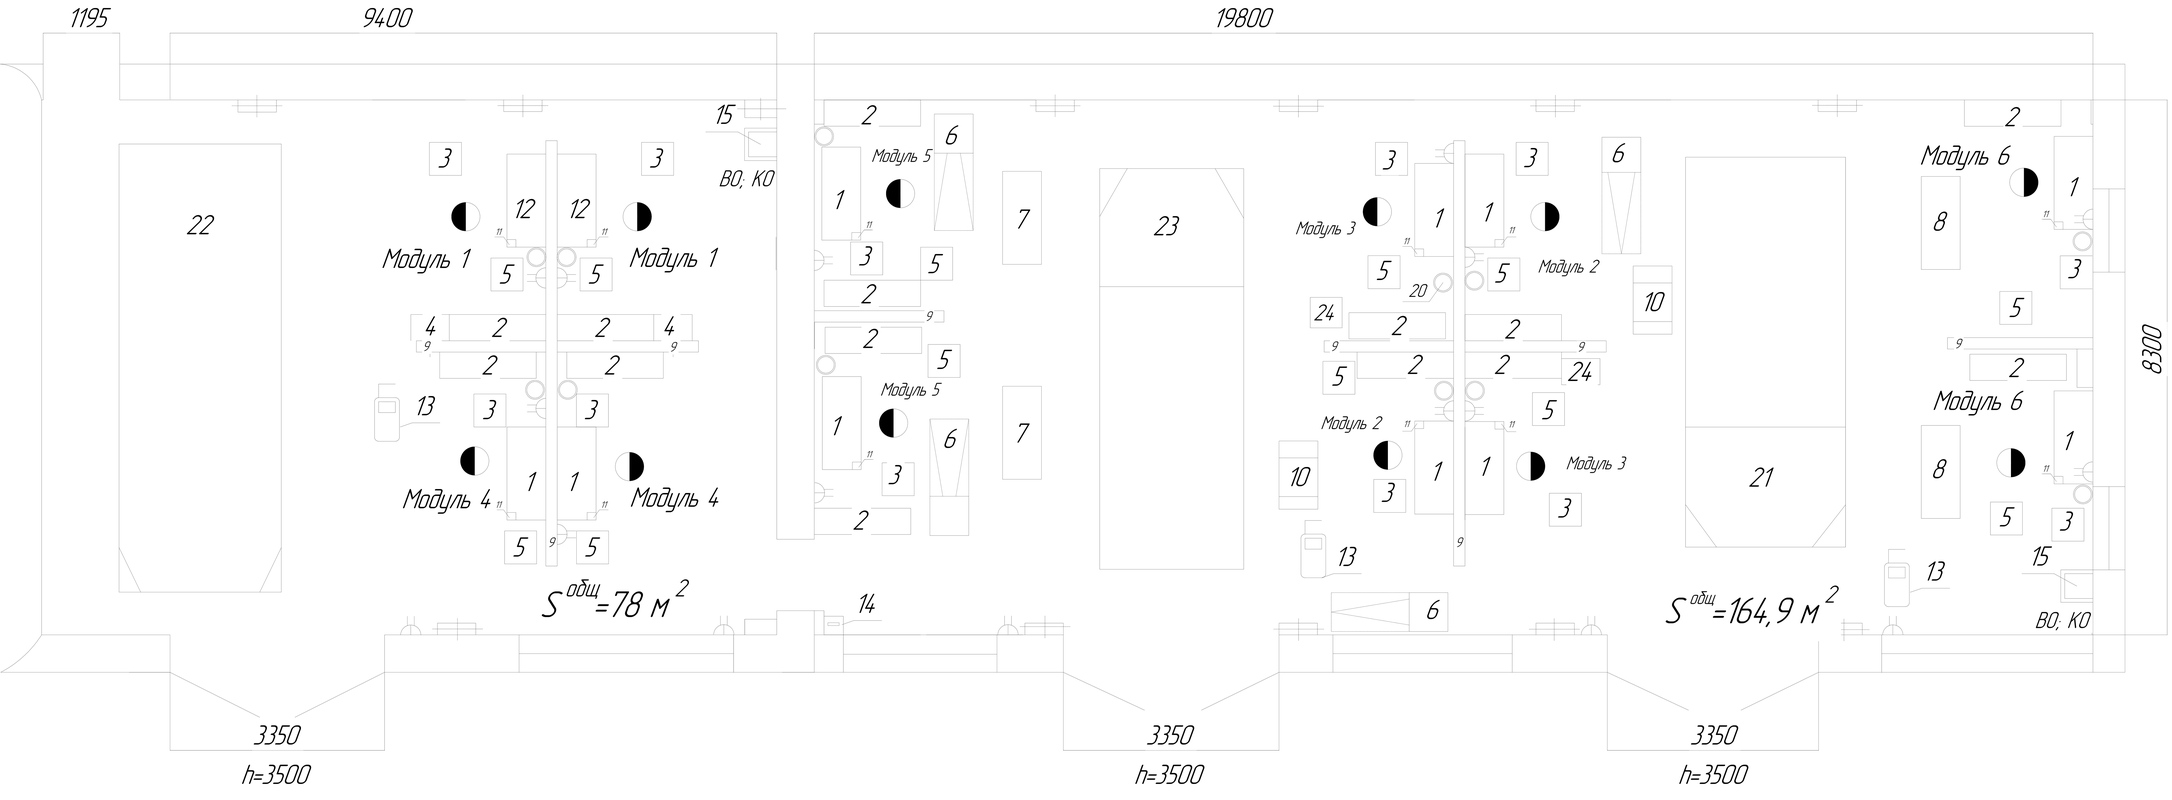

Условные обозначения:

1 – верстак

2 – стеллаж для инструмента, оснастки и комплектующих

3 – тумба с ноутбуком подкатная

4 – стеллаж для инструмента и оснастки малый

5 – тележка с инструментами подкатная

6 – кран-гусак 2,5 тонны мобильный

7 – стенд-кантователь для двигателя КамАЗ

8 – стенд-кантователь для КПП КамАЗ

9 – ширма-гармошка секционная передвижная

– рабочее место

10 – тележка для транспортирования элементов трансимссии и рулевого управления

11 – тиски слесарные 150 мм

12 – стол для ноутбука и сканера для диагностики

13 – компрессор поршневой подкатной

14 – полка настенная с WiFi-роутером

15 – раковина

– розетка двухполюсная сдвоенная

– розетка трехфазная (380 В)

16 – станок токарный 1К62(380 В)

17 – ваннна для мойки деталей

18 – компрессор двухпоршневой (380 В)

20 – урна для мусора

21 – автомобиль КамАЗ 43255

22 – автомобиль Газель А65R52

23 – автомобиль ГАЗ С41R11

24 – установка для заправки кондиционеров