"Утверждаю"

Директор колледжа_____Г.Н.Григорьева

"__"_____2019г

План застройки мастерской "Ремонт и обслуживание легковых автомобилей" переулок Комсомольский, 12

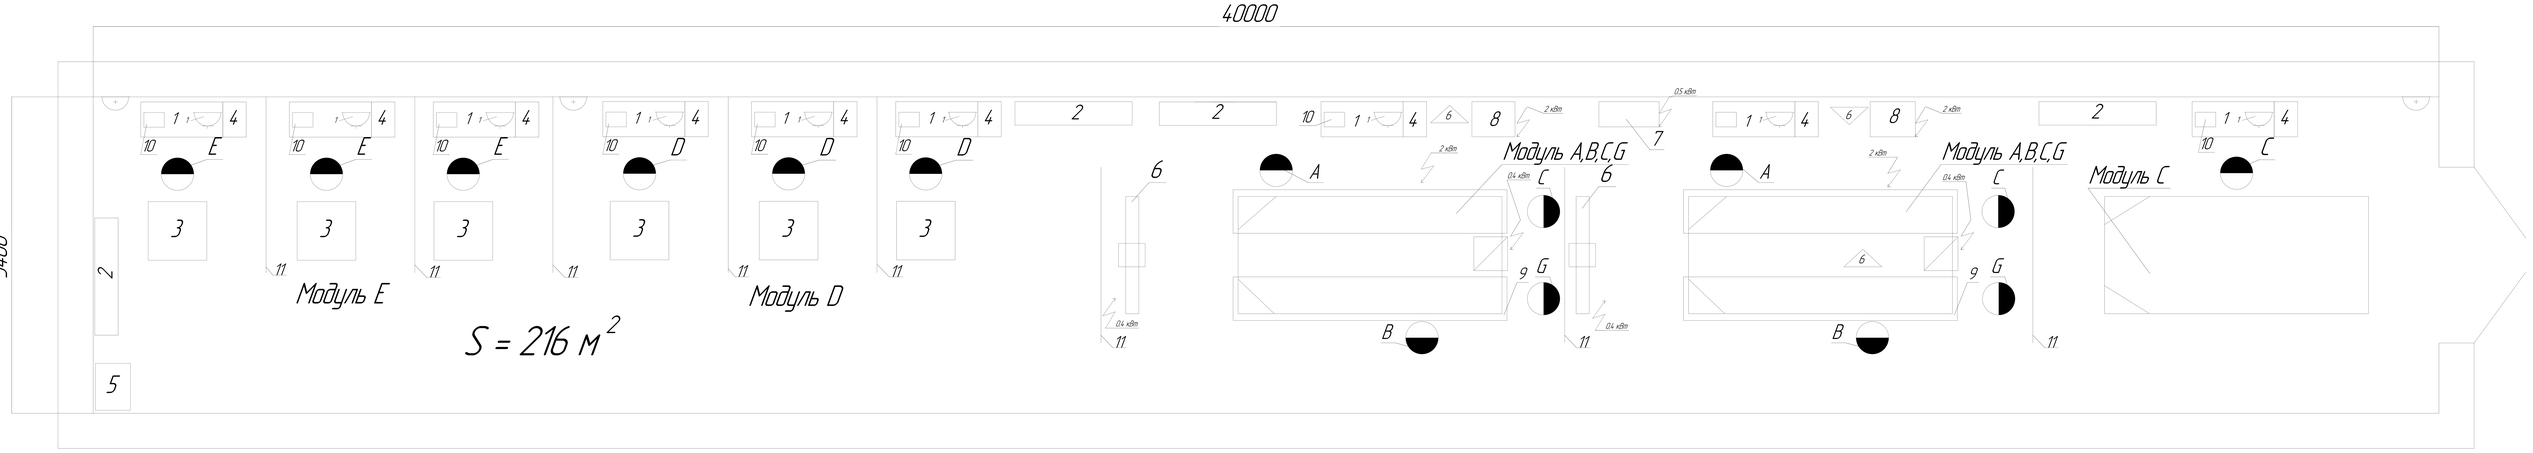

Условные обозначения

1 – Верстак слесарный с тисками
2 – Стеллаж
3 – Кантователь
4 – Тележка инструментальная
5 – Пресс гидравлический
6 – Стенд "сход-развал" 3D
7 – Компрессор воздушный
8 – Станция управления подъемником
9 – Подъемник ножничный
10 – Ноутбук
11 – Ширма гармошка

–Подвод холодной воды с раковиной на стене
–Розетка однофазная 220В
–Отсос выхлопных газов
–Потребитель эл.энергии
–Подвод сжатого воздуха-6 атм.

–рабочие места по видам работ:

A–системы управления двигателя
B–системы рулевого управления, подвески
C–электрические и электронные системы
D–двигатель
E–коробка передач
G–тормозные системы