

---

**ПАСПОРТ ДОСТУПНОСТИ**  
**объекта социальной инфраструктуры**  
**(учебный корпус № 1 ГБОУ СПО РО**  
**«Новочеркасский колледж**  
**промышленных технологий и**  
**управления)**

---

Министерство общего и профессионального образования Ростовской области

Государственное бюджетное образовательное учреждение среднего профессионального образования Ростовской области

«Новочеркасский колледж промышленных технологий и управления»

**П Р И К А З**  
г.Новочеркасск

19.04.2013 г.

№ 139

«О проведении паспортизации учреждения»

В целях реализации постановления Правительства Ростовской области от 07.02.2013 № 56 «Об организации работы по паспортизации и классификации объектов и услуг в приоритетных сферах жизнедеятельности инвалидов и других маломобильных групп населения» и приказа Минобрнауки Ростовской области от 28.03.2013 № 211 «Об исполнении постановления Правительства Ростовской области от 07.02.2013 № 56» ПРИКАЗЫВАЮ:

1. Для проведения процедуры паспортизации создать комиссию в составе:  
Григорьева Г.Н. – председатель  
Коротких В.В.- председатель НГО РОО ВОИ  
Панюшкин В.А.- заместитель директора  
Доценко Е.М.- заместитель директора  
Зозина О.И.- заведующая учебной частью  
Мацько А.В. – начальник АХО  
Тарадина Т.В. – главный бухгалтер

В комиссию необходимо включить представителей общественных организаций инвалидов по слуху, зрению и нарушениями опорно-двигательного аппарата.

2. Панюшкину В.А., заместителю директора, согласовать дату проведения обследования учреждения с администрацией города Новочеркаска (п. 1.2. постановления Правительства Ростовской области от 07.02.2013 № 56).
3. Комиссии осуществить паспортизацию учреждения в соответствии с Методикой паспортизации и классификации объектов и услуг с целью их объективной оценки для разработки мер, обеспечивающих их доступность (методическое пособие разработанное Министерством здравоохранения и социального развития Российской Федерации М., 2012).
4. Комиссии по результатам обследования и экспертной оценки объекта сформировать Паспорт, содержащий информацию о состоянии доступности

объекта социальной инфраструктуры и доступности, оказываемых им услуг (приложения к Методике А.2, А.3, А.4, А.5).

5. Тарадиной Т.В., главному бухгалтеру, на основании сформированного Паспорта подготовить финансово-экономическое обоснование расходов средств областного бюджета, необходимых для модернизации (дооборудования) объекта и согласовать в управлении капитального ремонта, материально-технического и хозяйственного обеспечения минобразования Ростовской области (Поздняков В.В.).

6. Информацию о проведении паспортизации учреждения представить в министерство общего и профессионального образования Ростовской области в соответствии с приказом от 28.03.2013 № 211 «Об исполнении постановления Правительства Ростовской области от 07.02.2013 № 56».

Контроль за исполнением приказа оставляю за собой.

Директор колледжа



Г.Н.Григорьева



УТВЕРЖДАЮ  
Руководитель ОСЗН

« \_\_\_\_\_ » \_\_\_\_\_ 20\_\_ г.

**ПАСПОРТ ДОСТУПНОСТИ  
объекта социальной инфраструктуры (ОСИ)  
№ \_\_\_\_\_**

**1. Общие сведения об объекте**

- 1.1. Наименование(вид) объекта **Учебный корпус №1**  
1.2. Адрес объекта **г. Новочеркасск, ул. Александровская, 109а**  
1.3. Сведения о размещении объекта:  
- отдельно стоящее здание **4** этажа, **6355,2** кв.м.  
- часть здания **1** этаж **1736,4** кв.м.  
- наличие прилегающего земельного участка (да); **3004** кв.м  
1.4. Год постройки здания **1974** г., последнего капитального ремонта: **нет**  
1.5. Дата предстоящих плановых ремонтных работ: *текущего 2013, капитальног:о нет*

**сведения об организации, расположенной на объекте**

- 1.6. Название организации (учреждения), (полное юридическое наименование – согласно Уставу, краткое наименование) **государственное бюджетное образовательное учреждение среднего профессионального образования Ростовской области «Новочеркасский колледж промышленных технологий и управления»**  
1.7. Юридический адрес организации (учреждения) **346400 Ростовская область, г. Новочеркасск, ул. Александровская, 109**  
1.8. Основание для пользования объектом (оперативное управление, аренда, собственность) **оперативное управление**  
1.9. Форма собственности (государственная, негосударственная) **государственная**  
1.10. Территориальная принадлежность (федеральная, региональная, муниципальная) **региональная**  
1.11. Вышестоящая организация (наименование) **министерство общего и профессионального образования Ростовской области**  
1.12. Адрес вышестоящей организации, другие координаты **г.Ростов на Дону, пер. Доломановский, д. 31**

**2. Характеристика деятельности организации на объекте(по обслуживанию населения)**

- 2.1 Сфера деятельности (здравоохранение, образование, социальная защита, физическая культура и спорт, культура, связь и информация, транспорт, жилой фонд, потребительский рынок и сфера услуг, другое) **образование**  
2.2 Виды оказываемых услуг **образовательные услуги**  
2.3 Форма оказания услуг: (на объекте, с длительным пребыванием, в т.ч. проживанием, на дому, дистанционно) **на объекте, с длительным пребыванием**  
2.4 Категории обслуживаемого населения по возрасту: (дети, взрослые трудоспособного возраста, пожилые; все возрастные категории) **все возрастные категории**

2.5 Категории обслуживаемых инвалидов: инвалиды, передвигающиеся на коляске, инвалиды с нарушениями опорно-двигательного аппарата; нарушениями зрения, нарушениями слуха, нарушениями умственного развития: **инвалиды с нарушениями опорно-двигательного аппарата; нарушениями зрения, нарушениями слуха**

2.6 Плановая мощность: посещаемость (количество обслуживаемых в день), вместимость, пропускная способность 800 чел.

2.7 Участие в исполнении ИПР инвалида, ребенка-инвалида (да, нет): нет

### 3. Состояние доступности объекта

#### 3.1 Путь следования к объекту пассажирским транспортом

(описать маршрут движения с использованием пассажирского транспорта)

Движение осуществляется маршрутами автобусов №1,1а,7,8. От автобусной остановки «Универмаг» до корпуса №1, расположенного по адресу улица Александровская 109, движение через «Александровский парк» пешком составляет 612 метров м;

наличие адаптированного пассажирского транспорта к объекту - **нет**

#### 3.2 Путь к объекту от ближайшей остановки пассажирского транспорта:

3.2.1 расстояние до объекта от остановки транспорта **612 м.**;

3.2.2 время движения (пешком) **5 мин.**;

3.2.3 наличие выделенного от проезжей части пешеходного пути (*да, нет*) **да**;

3.2.4 Перекрестки: **нерегулируемые**;

3.2.5 Информация на пути следования к объекту: **нет**

3.2.6 Перепады высоты на пути: **есть**, (От автобусной остановки «Универмаг» до корпуса движение через Александровский парк пешком по территории с уклоном 2 %)

Их обустройство для инвалидов на коляске: *да, нет* (**нет**)

#### 3.3 Организация доступности объекта для инвалидов – форма обслуживания\*

№№ п/п	Категория инвалидов (вид нарушения)	Вариант организации доступности объекта (формы обслуживания)*
1.	<b>Все категории инвалидов и МГН</b> <i>в том числе инвалиды:</i>	ДУ
2	передвигающиеся на креслах-колясках	ВНД
3	с нарушениями опорно-двигательного аппарата	ДУ
4	с нарушениями зрения	ДУ
5	с нарушениями слуха	ДУ
6	с нарушениями умственного развития	ДУ

\* - указывается один из вариантов: «А», «Б», «ДУ», «ВНД»

#### 3.4 Состояние доступности основных структурно-функциональных зон

№ № п \п	Основные структурно-функциональные зоны	Состояние доступности, в том числе для основных категорий инвалидов**
1	Территория, прилегающая к зданию (участок)	ДП-И (Г,О,С,У)
2	Вход (входы) в здание	ДП-И (Г,О,С,У)
3	Путь (пути) движения внутри здания (в т.ч. пути эвакуации)	ДП-И (Г,О,С,У)
4	Зона целевого назначения здания (целевого)	ДП-В

	посещения объекта)	
5	Санитарно-гигиенические помещения	ДП-И (Г,О,С,У)
6	Система информации и связи (на всех зонах)	ДУ
7	Пути движения к объекту (от остановки транспорта)	ДУ

\*\* Указывается: ДП-В - доступно полностью всем; ДП-И (К, О, С, Г, У) – доступно полностью избирательно (указать категории инвалидов); ДЧ-В - доступно частично всем; ДЧ-И (К, О, С, Г, У) – доступно частично избирательно (указать категории инвалидов); ДУ - доступно условно, ВНД – временно недоступно

**3.5. ИТОГОВОЕ ЗАКЛЮЧЕНИЕ о состоянии доступности ОСИ:** Учебный корпус №1 ГБОУ СПО РО «Новочеркасский колледж промышленных технологий и управления», находящийся по адресу г. Новочеркасск, ул. Александровская, 109а является доступным условно, требуется выполнение работ по адаптации объекта.

#### 4. Управленческое решение

##### 4.1. Рекомендации по адаптации основных структурных элементов объекта

№ № п \п	Основные структурно-функциональные зоны объекта	Рекомендации по адаптации объекта(вид работы)*
1	Территория, прилегающая к зданию (участок)	ТР
2	Вход (входы) в здание	КР
3	Путь (пути) движения внутри здания (в т.ч. пути эвакуации)	Рек
4	Зона целевого назначения здания (целевого посещения объекта)	Не нуждается
5	Санитарно-гигиенические помещения	КР
6	Система информации на объекте (на всех зонах)	ТР
7	Пути движения к объекту (от остановки транспорта)	Индивидуальное решение с ТСР
8.	<b>Все зоны и участки</b>	

\*- указывается один из вариантов (видов работ): не нуждается; ремонт (текущий, капитальный); индивидуальное решение с ТСР; технические решения невозможны – организация альтернативной формы обслуживания

4.2. Период проведения работ \_\_\_\_\_  
в рамках исполнения \_\_\_\_\_  
(указывается наименование документа: программы, плана)

4.3. Ожидаемый результат (по состоянию доступности) после выполнения работ по адаптации \_\_\_\_\_  
Оценка результата исполнения программы, плана (по состоянию доступности) \_\_\_\_\_

4.4. Для принятия решения требуется, не требуется (нужное подчеркнуть):  
Согласование \_\_\_\_\_

Имеется заключение уполномоченной организации о состоянии доступности объекта (наименование документа и выдавшей его организации, дата), прилагается \_\_\_\_\_

4.5. Информация размещена (обновлена) на Карте доступности субъекта РФ дата \_\_\_\_\_

---

(наименование сайта, портала)

### 5. Особые отметки

Паспорт сформирован на основании:

1. Анкеты (информации об объекте) от « \_\_\_\_ » \_\_\_\_\_ 20 \_\_\_\_ г.,
2. Акта обследования объекта: № акта \_\_\_\_\_ от « \_\_\_\_ » \_\_\_\_\_ 20 \_\_\_\_ г.
3. Решения Комиссии \_\_\_\_\_ от « \_\_\_\_ » \_\_\_\_\_ 20 \_\_\_\_ г.

УТВЕРЖДАЮ  
Директор ГБОУ СПО РО «НКПТиУ»  
Г.А. Григорьева  
«\_\_\_» \_\_\_\_\_ 20\_\_ г.



**АНКЕТА**  
**(информация об объекте социальной инфраструктуры)**  
**К ПАСПОРТУ ДОСТУПНОСТИ ОСИ**  
№ \_\_\_\_\_

**1. Общие сведения об объекте**

- 1.1. Наименование (вид) объекта **Учебный корпус №1**  
1.2. Адрес объекта **г. Новочеркасск, ул. Александровская, 109а**  
1.3. Сведения о размещении объекта:  
- отдельно стоящее здание **4 этажа, 6355,2 кв.м.**  
- часть здания **1 этаж 1736,4 кв.м.**  
1.4. Год постройки здания **1974 г.**, последнего капитального ремонта: **нет**  
1.5. Дата предстоящих плановых ремонтных работ: *текущего 2013, капитально: о нет*

**сведения об организации, расположенной на объекте**

- 1.6. Название организации (учреждения), (полное юридическое наименование – согласно Уставу, краткое наименование) **государственное бюджетное образовательное учреждение среднего профессионального образования Ростовской области «Новочеркасский колледж промышленных технологий и управления»**  
1.7. Юридический адрес организации (учреждения) **346400 Ростовская область, г. Новочеркасск, ул. Александровская, 109**  
1.8. Основание для пользования объектом (оперативное управление, аренда, собственность) **оперативное управление**  
1.9. Форма собственности (государственная, негосударственная) **государственная**  
1.10. Территориальная принадлежность (федеральная, региональная, муниципальная) **региональная**  
1.11. Вышестоящая организация (наименование) **министерство общего и профессионального образования Ростовской области**  
1.12. Адрес вышестоящей организации, другие координаты **г.Ростов на Дону, пер. Доломановский, д. 31**

**2. Характеристика деятельности организации на объекте**

- 2.1 Сфера деятельности (здравоохранение, образование, социальная защита, физическая культура и спорт, культура, связь и информация, транспорт, жилой фонд, потребительский рынок и сфера услуг, другое) **образование**  
2.2 Виды оказываемых услуг **образовательные услуги**  
2.3 Форма оказания услуг: (на объекте, с длительным пребыванием, в т.ч. проживанием, на дому, дистанционно) **на объекте, с длительным пребыванием**  
2.4 Категории обслуживаемого населения по возрасту: (дети, взрослые трудоспособного возраста, пожилые; все возрастные категории) **все возрастные категории**  
2.5 Категории обслуживаемых инвалидов: инвалиды, передвигающиеся на коляске, инвалиды с нарушениями опорно-двигательного аппарата; нарушениями зрения, нарушениями слуха, нарушениями умственного развития: **инвалиды с нарушениями опорно-двигательного аппарата; нарушениями зрения, нарушениями слуха**

2.6 Плановая мощность: посещаемость (количество обслуживаемых в день), вместимость, пропускная способность 800 чел.

2.7 Участие в исполнении ИПР инвалида, ребенка-инвалида (да, нет): нет

### 3. Состояние доступности объекта для инвалидов и других маломобильных групп населения (МГН)

#### 3.1 Путь следования к объекту пассажирским транспортом

(описать маршрут движения с использованием пассажирского транспорта)

Движение осуществляется маршрутами автобусов №1,1а,7,8. От автобусной остановки «Универмаг» до корпуса №1, расположенного по адресу улица Александровская 109, движение через «Александровский парк» пешком составляет 612 метров м; наличие адаптированного пассажирского транспорта к объекту - **нет**

#### 3.2 Путь к объекту от ближайшей остановки пассажирского транспорта:

3.2.1 расстояние до объекта от остановки транспорта **612 м.**;

3.2.2 время движения (пешком) **5 мин.**;

3.2.3 наличие выделенного от проезжей части пешеходного пути (*да, нет*) **да**;

3.2.4 Перекрестки: **нерегулируемые**;

3.2.5 Информация на пути следования к объекту: **нет**

3.2.6 Перепады высоты на пути: **есть**, (От автобусной остановки «Универмаг» до корпуса движение через Александровский парк пешком по территории с уклоном 2 %)

Их обустройство для инвалидов на коляске: *да, нет* (**нет**)

#### 3.3 Вариант организации доступности ОСИ (формы обслуживания)\*с учетом СП 35-101-2001

№№ п/п	Категория инвалидов (вид нарушения)	Вариант организации доступности объекта (формы обслуживания)*
1.	<b>Все категории инвалидов и МГН</b>	ДУ
	<i>в том числе инвалиды:</i>	
2	передвигающиеся на креслах-колясках	ВНД
3	с нарушениями опорно-двигательного аппарата	ДУ
4	с нарушениями зрения	ДУ
5	с нарушениями слуха	ДУ
6	с нарушениями умственного развития	ДУ

\* - указывается один из вариантов: «А», «Б», «ДУ», «ВНД»

#### 4. Управленческое решение (предложения по адаптации основных структурных элементов объекта)

№ № п \п	Основные структурно-функциональные зоны объекта	Рекомендации по адаптации объекта(вид работы)*
1	Территория, прилегающая к зданию (участок)	ТР
2	Вход (входы) в здание	КР
3	Путь (пути) движения внутри здания (в т.ч. пути эвакуации)	Рек
4	Зона целевого назначения здания (целевого посещения объекта)	Не нуждается
5	Санитарно-гигиенические помещения	КР
6	Система информации на объекте (на всех зонах)	ТР
7	Пути движения к объекту (от остановки транспорта)	Индивидуальное решение с ТСП
8.	<b>Все зоны и участки</b>	

\*- указывается один из вариантов (видов работ): не нуждается; ремонт (текущий, капитальный); индивидуальное решение с ТСР; технические решения невозможны – организация альтернативной формы обслуживания

**Размещение информации на Карте доступности субъекта РФ согласовано \_\_\_\_\_**

*(подпись, Ф.И.О., должность; координаты для связи уполномоченного представителя объекта)*



УТВЕРЖДАЮ  
Руководитель ОСЗН

« \_\_\_\_\_ » \_\_\_\_\_ 20\_\_ г.

**АКТ ОБСЛЕДОВАНИЯ  
объекта социальной инфраструктуры  
К ПАСПОРТУ ДОСТУПНОСТИ ОСИ**

№ \_\_\_\_\_

« \_\_\_\_\_ » \_\_\_\_\_ 20\_\_ г.

**г. Новочеркасск**  
Наименование территориального  
образования субъекта РФ

**1. Общие сведения об объекте**

- 1.1. Наименование(вид) объекта **Учебный корпус №1**
- 1.2. Адрес объекта **г. Новочеркасск, ул. Александровская, 109а**
- 1.3. Сведения о размещении объекта:
  - отдельно стоящее здание 4 этажа, **6355,2 кв.м.**
  - часть здания 1 этаж **1736,4 кв.м.**
  - наличие прилегающего земельного участка (да); **3004 кв.м**
- 1.4. Год постройки здания **1974 г.**, последнего капитального ремонта: **нет**
- 1.5. Дата предстоящих плановых ремонтных работ: *текущего 2013, капитальног: о нет*
- 1.6. Название организации (учреждения), (полное юридическое наименование – согласно Уставу, краткое наименование) **государственное бюджетное образовательное учреждение среднего профессионального образования Ростовской области «Новочеркасский колледж промышленных технологий и управления»**
- 1.7. Юридический адрес организации (учреждения) **346400 Ростовская область, г. Новочеркасск, ул. Александровская, 109**

**2. Характеристика деятельности организации на объекте**

Дополнительная информация организация осуществляет образовательную деятельность

**3. Состояние доступности объекта**

**3.1 Путь следования к объекту пассажирским транспортом**

(описать маршрут движения с использованием пассажирского транспорта)

Движение осуществляется маршрутами автобусов №1,1а,7,8. От автобусной остановки «Универмаг» до корпуса №1, расположенного по адресу улица Александровская 109, движение через «Александровский парк» пешком составляет 612 метров;  
наличие адаптированного пассажирского транспорта к объекту - **нет**

**3.2 Путь к объекту от ближайшей остановки пассажирского транспорта:**

- 3.2.1 расстояние до объекта от остановки транспорта **612 м.**;
- 3.2.2 время движения (пешком) **5 мин.**;
- 3.2.3 наличие выделенного от проезжей части пешеходного пути (*да, нет*) **да**;
- 3.2.4 Перекрестки: **нерегулируемые**;
- 3.2.5 Информация на пути следования к объекту: **нет**

3.2.6 Перепады высоты на пути: *есть*, (От автобусной остановки «Универмаг» до корпуса движение через Александровский парк пешком по территории с уклоном 2 %)

Их обустройство для инвалидов на коляске: *да, нет* (нет)

### 3.3 Организация доступности объекта для инвалидов – форма обслуживания

№№ п/п	Категория инвалидов (вид нарушения)	Вариант организации доступности объекта (формы обслуживания)*
1.	<b>Все категории инвалидов и МГН</b>	ДУ
	<i>в том числе инвалиды:</i>	
2	передвигающиеся на креслах-колясках	ВНД
3	с нарушениями опорно-двигательного аппарата	ДУ
4	с нарушениями зрения	ДУ
5	с нарушениями слуха	ДУ
6	с нарушениями умственного развития	ДУ

\* - указывается один из вариантов: «А», «Б», «ДУ», «ВНД»

### 3.4 Состояние доступности основных структурно-функциональных зон

№№ п/п	Основные структурно-функциональные зоны	Состояние доступности, в том числе для основных категорий инвалидов**
1	Территория, прилегающая к зданию (участок)	ДП-И (Г,О,С,У)
2	Вход (входы) в здание	ДП-И (Г,О,С,У)
3	Путь (пути) движения внутри здания (в т.ч. пути эвакуации)	ДП-И (Г,О,С,У)
4	Зона целевого назначения здания (целевого посещения объекта)	ДП-В
5	Санитарно-гигиенические помещения	ДП-И (Г,О,С,У)
6	Система информации и связи (на всех зонах)	ДУ
7	Пути движения к объекту (от остановки транспорта)	ДУ

\*\*Указывается: ДП-В - доступно полностью всем; ДП-И (К, О, С, Г, У) – доступно полностью избирательно (указать категории инвалидов); ДЧ-В - доступно частично всем; ДЧ-И (К, О, С, Г, У) – доступно частично избирательно (указать категории инвалидов); ДУ - доступно условно, ВНД - недоступно

### 3.5. ИТОГОВОЕ ЗАКЛЮЧЕНИЕ о состоянии доступности ОСИ:

Учебный корпус №1 ГБОУ СПО РО «Новочеркасский колледж промышленных технологий и управления», находящийся по адресу г. Новочеркасск, ул. Александровская, 109а является доступным условно, требуется выполнение работ по адаптации объекта.

#### 4. Управленческое решение (проект)

##### 4.1. Рекомендации по адаптации основных структурных элементов объекта:

№ № п \п	Основные структурно-функциональные зоны объекта	Рекомендации по адаптации объекта(вид работы)*
1	Территория, прилегающая к зданию (участок)	ТР
2	Вход (входы) в здание	КР
3	Путь (пути) движения внутри здания (в т.ч. пути эвакуации)	Рек
4	Зона целевого назначения здания (целевого посещения объекта)	Не нуждается
5	Санитарно-гигиенические помещения	КР
6	Система информации на объекте (на всех зонах)	ТР
7	Пути движения к объекту (от остановки транспорта)	Индивидуальное решение с ТСР
8.	<b>Все зоны и участки</b>	

\*- указывается один из вариантов (видов работ): не нуждается; ремонт (текущий, капитальный); индивидуальное решение с ТСР; технические решения невозможны – организация альтернативной формы обслуживания

4.2. Период проведения работ \_\_\_\_\_  
в рамках исполнения \_\_\_\_\_  
(указывается наименование документа: программы, плана)

4.3. Ожидаемый результат (по состоянию доступности) после выполнения работ по адаптации  
\_\_\_\_\_

Оценка результата исполнения программы, плана (по состоянию доступности) \_\_\_\_\_

4.4. Для принятия решения требуется, не требуется (нужное подчеркнуть):

4.4.1. согласование на Комиссии \_\_\_\_\_  
(наименование Комиссии по координации деятельности в сфере обеспечения доступной среды жизнедеятельности для инвалидов и других МГН)

4.4.2. согласование работ с надзорными органами (в сфере проектирования и строительства, архитектуры, охраны памятников, другое - указать)

4.4.3. техническая экспертиза; разработка проектно-сметной документации;

4.4.4. согласование с вышестоящей организацией (собственником объекта);

4.4.5. согласование с общественными организациями инвалидов \_\_\_\_\_;

4.4.6. другое \_\_\_\_\_

Имеется заключение уполномоченной организации о состоянии доступности объекта  
(наименование документа и выдавшей его организации, дата), прилагается

4.7. Информация может быть размещена (обновлена) на Карте доступности субъекта РФ

\_\_\_\_\_

(наименование сайта, портала)

## 5. Особые отметки

### ПРИЛОЖЕНИЯ:

#### Результаты обследования:

- |  |    |   |    |
|--|----|---|----|
| 1. Территории, прилегающей к объекту       | на | 1 | л. |
| 2. Входа(входов) в здание                  | на | 1 | л. |
| 3. Путей движения в здании                 | на | 2 | л. |
| 4. Зоны целевого назначения объекта        | на | 1 | л. |
| 5. Санитарно-гигиенических помещений       | на | 1 | л. |
| 6. Системы информации (и связи) на объекте | на | 1 | л. |

- |   |    |   |    |
|---|----|---|----|
| Результаты фотофиксации на объекте  | на | 7 | л. |
| Поэтажные планы, паспорт БТИ  | на | 5 | л. |
| Другое (в том числе дополнительная информация о путях движения к объекту) |    |   |    |
| Ситуационный план объекта на 1 л.   |    |   |    |

#### Руководитель

рабочей группы директор ГБОУ СПОРТ «НКПТ» ЧУ

(Должность, Ф.И.О.)



(Подпись)

#### Члены рабочей группы:

\_\_\_\_\_  
(Должность, Ф.И.О.)

\_\_\_\_\_  
(Подпись)

\_\_\_\_\_  
(Должность, Ф.И.О.)

\_\_\_\_\_  
(Подпись)

#### В том числе:


представители общественных  
организаций инвалидов

Председатель НГО РОО ВОИ, В.В. Коротких

(Должность, Ф.И.О.)

Председатель МОО ВОС г. Новочеркаска, А.М. Цветова

(Должность, Ф.И.О.)

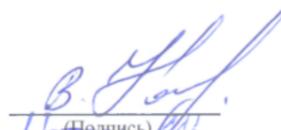

\_\_\_\_\_  
(Подпись)



\_\_\_\_\_  
(Подпись)


представители организации,  
расположенной на объекте

Заместитель директора по безопасности и АХР, В.А. Панюшкин

(Должность, Ф.И.О.)

Заместитель директора по ВР, Е.М. Доценко

(Должность, Ф.И.О.)

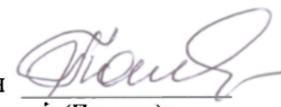

\_\_\_\_\_  
(Подпись),



\_\_\_\_\_  
(Подпись)

Управленческое решение согласовано «\_\_\_» \_\_\_\_\_ 20\_\_ г. (протокол №\_\_\_)  
Комиссией (название). \_\_\_\_\_

**I Результаты обследования:**

**1. Территории, прилегающей к зданию (участка)**

**Учебный корпус №1 ГБОУ СПО РО «Новочеркасский колледж промышленных технологий и управления», г. Новочеркасск, ул. Александровская, 109а**

Наименование объекта, адрес

№ п/п	Наименование функционально-планировочного элемента	Наличие элемента			Выявленные нарушения и замечания		Работы по адаптации объектов	
		есть/нет	№ на плане	№ фото	Содержание	Значимо для инвалида (категория)	Содержание	Виды работ
1.1	Вход (входы) на территорию	Есть	1	2,3, 4,5, 6	Нет			
1.2	Путь (пути) движения на территории	Есть	2	2,3, 24	Нарушение асфальтового покрытия	К,О,С	Ремонт асфальтового покрытия	ТР
1.3	Лестница (наружная)	Нет						
1.4	Пандус (наружный)	Нет						
1.5	Автостоянка и парковка	Есть	3	22, 24	Стоянка не оборудована для специализированного транспорта инвалидов	К,О	Установка знаков и разметки	ТР
	ОБЩИЕ требования к зоне							

**II Заключение по зоне:**

Наименование структурно-функциональной зоны	Состояние доступности* (к пункту 3.4 Акта обследования ОСИ)	Приложение		Рекомендации по адаптации (вид работы)** к пункту 4.1 Акта обследования ОСИ
		№ на плане	№ фото	
<b>Территория, прилегающая к зданию (участка)</b>	ДП-И (Г,О,С,У)	1,2,3	2,3,4,5,6,22,24	ТР

\* указывается: ДП-В - доступно полностью всем; ДП-И (К, О, С, Г, У) – доступно полностью избирательно (указать категории инвалидов); ДЧ-В - доступно частично всем; ДЧ-И (К, О, С, Г, У) – доступно частично избирательно (указать категории инвалидов); ДУ - доступно условно, ВНД - недоступно

\*\*указывается один из вариантов: не нуждается; ремонт (текущий, капитальный); индивидуальное решение с ТСР; технические решения невозможны – организация альтернативной формы обслуживания

Комментарий к заключению: требуется текущий ремонт

**I Результаты обследования:**

**2. Входа (входов) в здание**

**Учебный корпус №1 ГБОУ СПО РО «Новочеркасский колледж промышленных технологий и управления», г. Новочеркасск, ул. Александровская, 109а**

Наименование объекта, адрес

№ п/п	Наименование функционально-планировочного элемента	Наличие элемента			Выявленные нарушения и замечания		Работы по адаптации объектов	
		есть/нет	№ на плане	№ фото	Содержание	Значимо для инвалида (категория)	Содержание	Виды работ
2.1	Лестница (наружная)	Есть	4	24	Отсутствует пандус, нет цветовой разметки ступеней	К,С,О	Устройство пандуса и нанесение цветовой разметки	КР
2.2	Пандус (наружный)	Нет						
2.3	Входная площадка (перед дверью)	Есть	5	4,6	Отсутствует пандус	К,С,О	Устройство пандуса	КР
2.4	Дверь (входная)	Есть	6	4,6, 8,2 4	Нет			
2.5	Тамбур	есть	7	8	Нет			
	ОБЩИЕ требования к зоне							

**II Заключение по зоне:**

Наименование структурно-функциональной зоны	Состояние доступности* (к пункту 3.4 Акта обследования ОСИ)	Приложение		Рекомендации по адаптации (вид работы)** к пункту 4.1 Акта обследования ОСИ
		№ на плане	№ фото	
<b>Входы в здание</b>	ДП-И (Г,О,С,У)	4,5,6,7	4,24	КР

\* указывается: **ДП-В** - доступно полностью всем; **ДП-И** (К, О, С, Г, У) – доступно полностью избирательно (указать категории инвалидов); **ДЧ-В** - доступно частично всем; **ДЧ-И** (К, О, С, Г, У) – доступно частично избирательно (указать категории инвалидов); **ДУ** - доступно условно, **ВНД** - недоступно

\*\*указывается один из вариантов: не нуждается; ремонт (текущий, капитальный); индивидуальное решение с ТСР; технические решения невозможны – организация альтернативной формы обслуживания

Комментарий к заключению: требуется капитальный ремонт

**I Результаты обследования:**

**3. Пути (путей) движения внутри здания (в т.ч. путей эвакуации)**

**Учебный корпус №1 ГБОУ СПО РО «Новочеркасский колледж промышленных технологий и управления», г. Новочеркасск, ул. Александровская, 109а**

Наименование объекта, адрес

№ п/п	Наименование функционально-планировочного элемента	Наличие элемента			Выявленные нарушения и замечания		Работы по адаптации объектов	
		есть/нет	№ на плане	№ фото	Содержание	Значимо для инвалида (категория)	Содержание	Виды работ
3.1	Коридор (вестибюль, зона ожидания, галерея, балкон)	Есть	8	7,8,9,11,16,19,26	Наличие ступеней в коридоре, не оборудованных пандусом (фото 11)	К,О,С	Устройство пандуса с ограждением	КР
3.2	Лестница (внутри здания)	Есть	9	7,11,13,16,17,18,20	Лестницы не оборудованы пандусом, отсутствует визуальная и тактильная разметка	К,С	Монтаж лифта, нанесение разметки	Рек
3.3	Пандус (внутри здания)	Нет						
3.4	Лифт пассажирский (или подъемник)	Нет						
3.5	Дверь	Есть	10	15,23	Ширина дверей менее 90 см.	К	Расширение дверных проемов	КР
3.6	Пути эвакуации (в т.ч. зоны безопасности)	Есть	6,7,8,9	7,8,9,11,13,16,17,18,19,20,26	Лестницы не оборудованы пандусом, отсутствует визуальная и тактильная разметка, нет акустических средств информирования	К,С	Устройство пандусов, нанесение разметки, установка средств информирования	КР
	ОБЩИЕ требования к зоне							

**ПЗакключение по зоне:**

Наименование структурно-функциональной зоны	Состояние доступности* (к пункту 3.4 Акта обследования ОСИ)	Приложение		Рекомендации по адаптации (вид работы)** к пункту 4.1 Акта обследования ОСИ
		№ на плане	№ фото	
Пути движения внутри здания	ДП-И (Г,О,С,У)	6,7,8,9,10	7,8,9,11,13,16,17,18,19,20,26	Рек

(в т.ч. пути эвакуации)				
-------------------------	--	--	--	--

\* указывается: **ДП-В** - доступно полностью всем; **ДП-И** (К, О, С, Г, У) – доступно полностью избирательно (указать категории инвалидов); **ДЧ-В** - доступно частично всем; **ДЧ-И** (К, О, С, Г, У) – доступно частично избирательно (указать категории инвалидов); **ДУ** - доступно условно, **ВНД** - недоступно

\*\*указывается один из вариантов: не нуждается; ремонт (текущий, капитальный); индивидуальное решение с ТСР; технические решения невозможны – организация альтернативной формы обслуживания

Комментарий к заключению: требуется реконструкция для установки лифта, нанесение разметки и акустических средств информирования

**I Результаты обследования:**

**4. Зоны целевого назначения здания (целевого посещения объекта)**

**Вариант I – зона обслуживания инвалидов**

**Учебный корпус №1 ГБОУ СПО РО «Новочеркасский колледж промышленных технологий и управления», г. Новочеркасск, ул. Александровская, 109а**

Наименование объекта, адрес

№ п/п	Наименование функционально-планировочного элемента	Наличие элемента			Выявленные нарушения и замечания		Работы по адаптации объектов	
		есть/нет	№ на плане	№ фото	Содержание	Значимо для инвалида (категория)	Содержание	Виды работ
4.1	Кабинетная форма обслуживания	Есть	11	21, 23, 25, 27, 28	Нет			
4.2	Зальная форма обслуживания	Есть	12	10, 12, 14	Нет			
4.3	Прилавочная форма обслуживания	Есть	13	1	Нет			
4.4	Форма обслуживания с перемещением по маршруту	Нет						
4.5	Кабина индивидуального обслуживания	Нет						
	ОБЩИЕ требования к зоне							

**ИЗакключение по зоне:**

Наименование структурно-функциональной зоны	Состояние доступности* (к пункту 3.4 Акта обследования ОСИ)	Приложение		Рекомендации по адаптации (вид работы)** к пункту 4.1 Акта обследования ОСИ
		№ на плане	№ фото	
зона обслуживания инвалидов	ДП-В	11,12,13	21,23,25,27,28 10,12,14 1	Не нуждается

\* указывается: ДП-В - доступно полностью всем; ДП-И (К, О, С, Г, У) – доступно полностью избирательно (указать категории инвалидов); ДЧ-В - доступно частично всем; ДЧ-И (К, О, С, Г, У) – доступно частично избирательно (указать категории инвалидов); ДУ - доступно условно, ВНД - недоступно

\*\*указывается один из вариантов: не нуждается; ремонт (текущий, капитальный); индивидуальное решение с ТСР; технические решения невозможны – организация альтернативной формы обслуживания

Комментарий к заключению: \_\_\_\_\_

**I Результаты обследования:**  
**4. Зоны целевого назначения здания (целевого посещения объекта)**  
**Вариант II – места приложения труда**

Наименование функционально-планировочного элемента	Наличие элемента			Выявленные нарушения и замечания		Работы по адаптации объектов	
	есть/нет	№ на плане	№ фото	Содержание	Значимо для инвалида (категория)	Содержание	Виды работ
Место приложения труда	Нет						

**II Заключение по зоне:**

Наименование структурно-функциональной зоны	Состояние доступности* (к пункту 3.4 Акта обследования ОСИ)	Приложение		Рекомендации по адаптации (вид работы)** к пункту 4.1 Акта обследования ОСИ
		№ на плане	№ фото	

\* указывается: ДП-В - доступно полностью всем; ДП-И (К, О, С, Г, У) – доступно полностью избирательно (указать категории инвалидов); ДЧ-В - доступно частично всем; ДЧ-И (К, О, С, Г, У) – доступно частично избирательно (указать категории инвалидов); ДУ - доступно условно, ВНД - недоступно

\*\*указывается один из вариантов: не нуждается; ремонт (текущий, капитальный); индивидуальное решение с ТСР; технические решения невозможны – организация альтернативной формы обслуживания

Комментарий к заключению: \_\_\_\_\_

**I Результаты обследования:**  
**4. Зоны целевого назначения здания (целевого посещения объекта)**  
**Вариант II – места приложения труда**

Наименование функционально-планировочного элемента	Наличие элемента			Выявленные нарушения и замечания		Работы по адаптации объектов	
	есть/нет	№ на плане	№ фото	Содержание	Значимо для инвалида (категория)	Содержание	Виды работ
Место приложения труда	Нет						

**II Заключение по зоне:**

Наименование структурно-функциональной зоны	Состояние доступности* (к пункту 3.4 Акта обследования ОСИ)	Приложение		Рекомендации по адаптации (вид работы)** к пункту 4.1 Акта обследования ОСИ
		№ на плане	№ фото	

\* указывается: **ДП-В** - доступно полностью всем; **ДП-И** (К, О, С, Г, У) – доступно полностью избирательно (указать категории инвалидов); **ДЧ-В** - доступно частично всем; **ДЧ-И** (К, О, С, Г, У) – доступно частично избирательно (указать категории инвалидов); **ДУ** - доступно условно, **ВНД** - недоступно

\*\*указывается один из вариантов: не нуждается; ремонт (текущий, капитальный); индивидуальное решение с ТСП; технические решения невозможны – организация альтернативной формы обслуживания

Комментарий к заключению: \_\_\_\_\_

Приложение 4(III)

к Акту обследования ОСИ к паспорту доступности ОСИ № \_\_\_\_\_ от «\_\_» \_\_\_\_\_ 20\_\_ г.

**I Результаты обследования:**

**4. Зоны целевого назначения здания (целевого посещения объекта)  
Вариант III – жилые помещения**

Наименование функционально-планировочного элемента	Наличие элемента			Выявленные нарушения и замечания		Работы по адаптации объектов	
	есть/нет	№ на плане	№ фото	Содержание	Значимо для инвалида (категория)	Содержание	Виды работ
Жилые помещения	нет						

**II Заключение по зоне:**

Наименование структурно-функциональной зоны	Состояние доступности* (к пункту 3.4 Акта обследования ОСИ)	Приложение		Рекомендации по адаптации (вид работы)** к пункту 4.1 Акта обследования ОСИ
		№ на плане	№ фото	

\* указывается: **ДП-В** - доступно полностью всем; **ДП-И** (К, О, С, Г, У) – доступно полностью избирательно (указать категории инвалидов); **ДЧ-В** - доступно частично всем; **ДЧ-И** (К, О, С, Г, У) – доступно частично избирательно (указать категории инвалидов); **ДУ** - доступно условно, **ВНД** - недоступно

\*\*указывается один из вариантов: не нуждается; ремонт (текущий, капитальный); индивидуальное решение с ТСР; технические решения невозможны – организация альтернативной формы обслуживания

Комментарий к заключению: \_\_\_\_\_

**I Результаты обследования:**  
**5. Санитарно-гигиенических помещений**

**Учебный корпус №1 ГБОУ СПО РО «Новочеркасский колледж промышленных технологий и управления», г. Новочеркасск, ул. Александровская, 109а**  
Наименование объекта, адрес

№ п/п	Наименование функционально-планировочного элемента	Наличие элемента			Выявленные нарушения и замечания		Работы по адаптации объектов	
		есть/нет	№ на плане	№ фото	Содержание	Значимо для инвалида (категория)	Содержание	Виды работ
5.1	Туалетная комната	Есть	14	15	Узкий дверной проем, отсутствуют поручни и кабина для инвалидов	К	Устройство кабины для инвалидов	КР
5.2	Душевая/ ванная комната	нет						
5.3	Бытовая комната (гардеробная)	нет						
	ОБЩИЕ требования к зоне							

**ПЗакключение по зоне:**

Наименование структурно-функциональной зоны	Состояние доступности* (к пункту 3.4 Акта обследования ОСИ)	Приложение		Рекомендации по адаптации (вид работы)** к пункту 4.1 Акта обследования ОСИ
		№ на плане	№ фото	
<b>Санитарно-гигиенические помещения</b>	ДП-И(Г,О,С,У)	14	15	КР

\* указывается: ДП-В - доступно полностью всем; ДП-И (К, О, С, Г, У) – доступно полностью избирательно (указать категории инвалидов); ДЧ-В - доступно частично всем; ДЧ-И (К, О, С, Г, У) – доступно частично избирательно (указать категории инвалидов); ДУ - доступно условно, ВНД - недоступно

\*\*указывается один из вариантов: не нуждается; ремонт (текущий, капитальный); индивидуальное решение с ТСР; технические решения невозможны – организация альтернативной формы обслуживания

Комментарий к заключению: требуется устройство кабины для инвалидов

**I Результаты обследования:**  
**6. Системы информации на объекте**

**Учебный корпус №1 ГБОУ СПО РО «Новочеркасский колледж промышленных технологий и управления», г. Новочеркасск, ул. Александровская, 109а**  
Наименование объекта, адрес

№ п/п	Наименование функционально-планировочного элемента	Наличие элемента			Выявленные нарушения и замечания		Работы по адаптации объектов	
		есть/нет	№ на плане	№ фото	Содержание	Значимо для инвалида (категория)	Содержание	Виды работ
6.1	Визуальные средства	Есть			Нет специальных визуальных обозначений для инвалидов	К, С	Установка визуальных средств	ТР
6.2	Акустические средства	Нет						
6.3	Тактильные средства	нет						
	ОБЩИЕ требования к зоне							

**ПЗакключение по зоне:**

Наименование структурно-функциональной зоны	Состояние доступности* (к пункту 3.4 Акта обследования ОСИ)	Приложение		Рекомендации по адаптации (вид работы)** к пункту 4.1 Акта обследования ОСИ
		№ на плане	№ фото	
<b>Системы информации на объекте</b>	ДУ			ТР

\* указывается: **ДП-В** - доступно полностью всем; **ДП-И** (К, О, С, Г, У) – доступно полностью избирательно (указать категории инвалидов); **ДЧ-В** - доступно частично всем; **ДЧ-И** (К, О, С, Г, У) – доступно частично избирательно (указать категории инвалидов); **ДУ** - доступно условно, **ВНД** - недоступно

\*\*указывается один из вариантов: не нуждается; ремонт (текущий, капитальный); индивидуальное решение с ТСП; технические решения невозможны – организация альтернативной формы обслуживания

Комментарий к заключению: требуется оборудование объекта визуальными, акустическими и тактильными средствами информирования



Приложение к свидетельству №

### План

земельного участка, предоставленного  
в бессрочное бесплатное пользование

Кадастровый номер  
земельного участка

РО:55:1:26:116

Пользователь :

Новочеркасский техникум пищевой промышленности


Адрес участка :

г.Новочеркасск

ул. Александровская

109а

Площадь участка(га) 0.8010

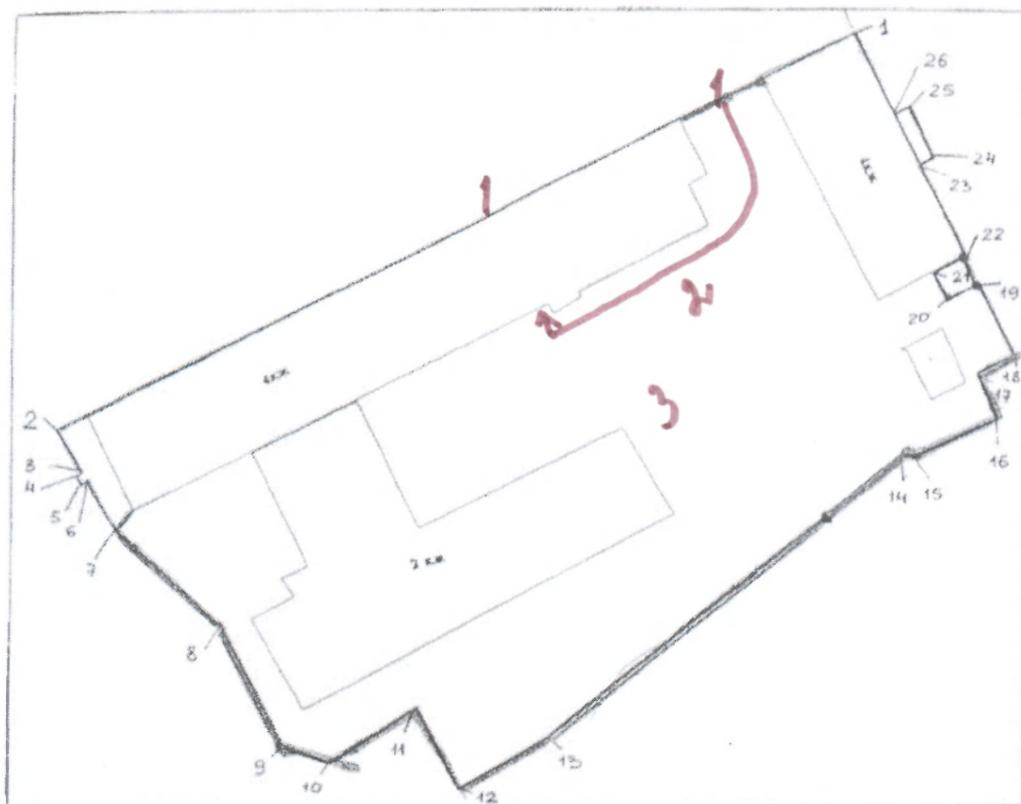

Масштаб 1:1000

каталог координат см. стр. 2

М.П.

(Подпись)

Руководитель Комитета по земельным  
ресурсам и землеустройству  
г. Новочеркасск  
ВЕНЕДИКТОВ Е.А.



Исполнитель: Леконцева Г.В.

27.01.2000 г.

2 экземпляра получил:

(Подпись, дата)




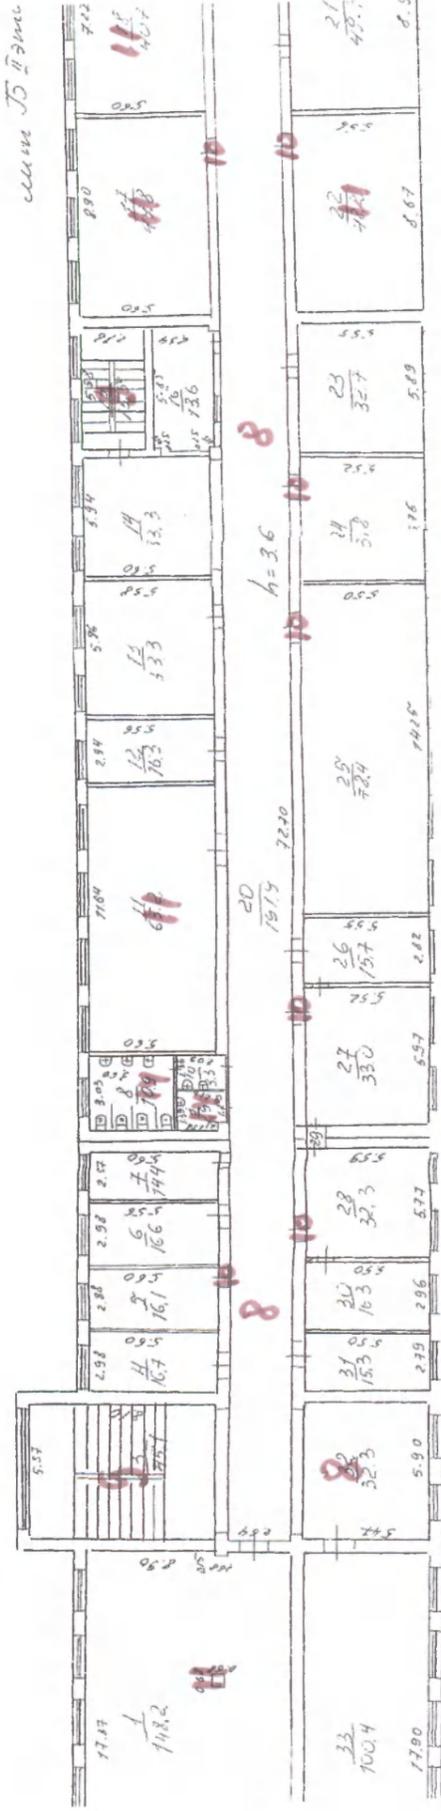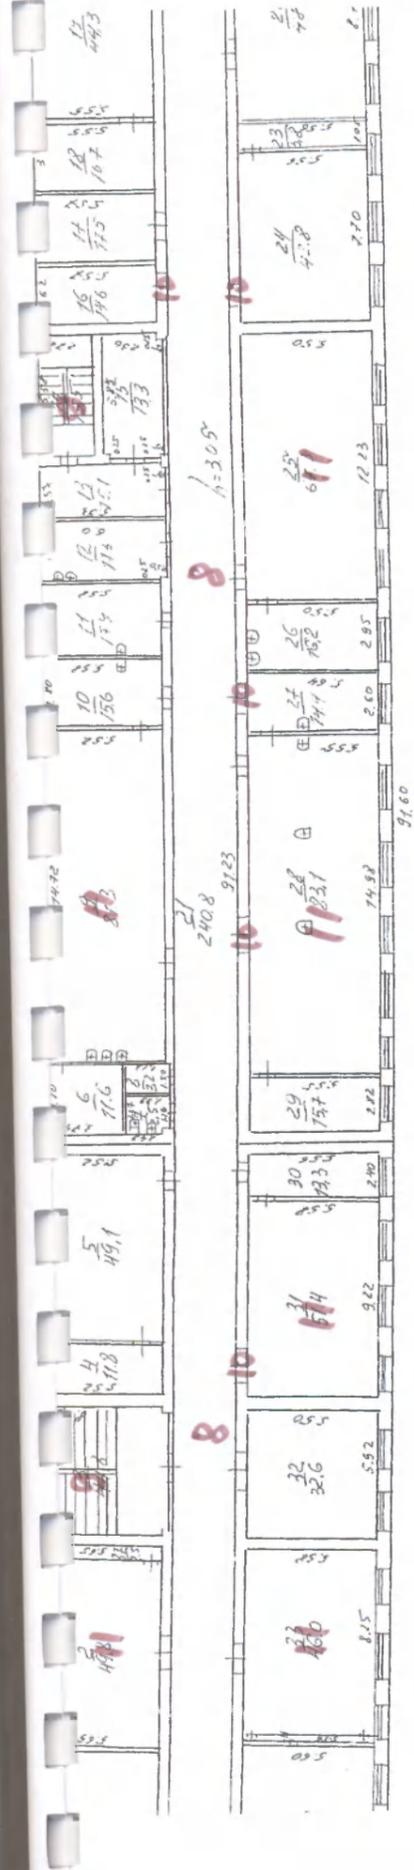





**СИТУАЦИОННЫЙ ПЛАН ОБЪЕКТА**  
**(учебный корпус №1 ГБОУ СПО РО НКПТиУ», ул. Александровская, 109а)**

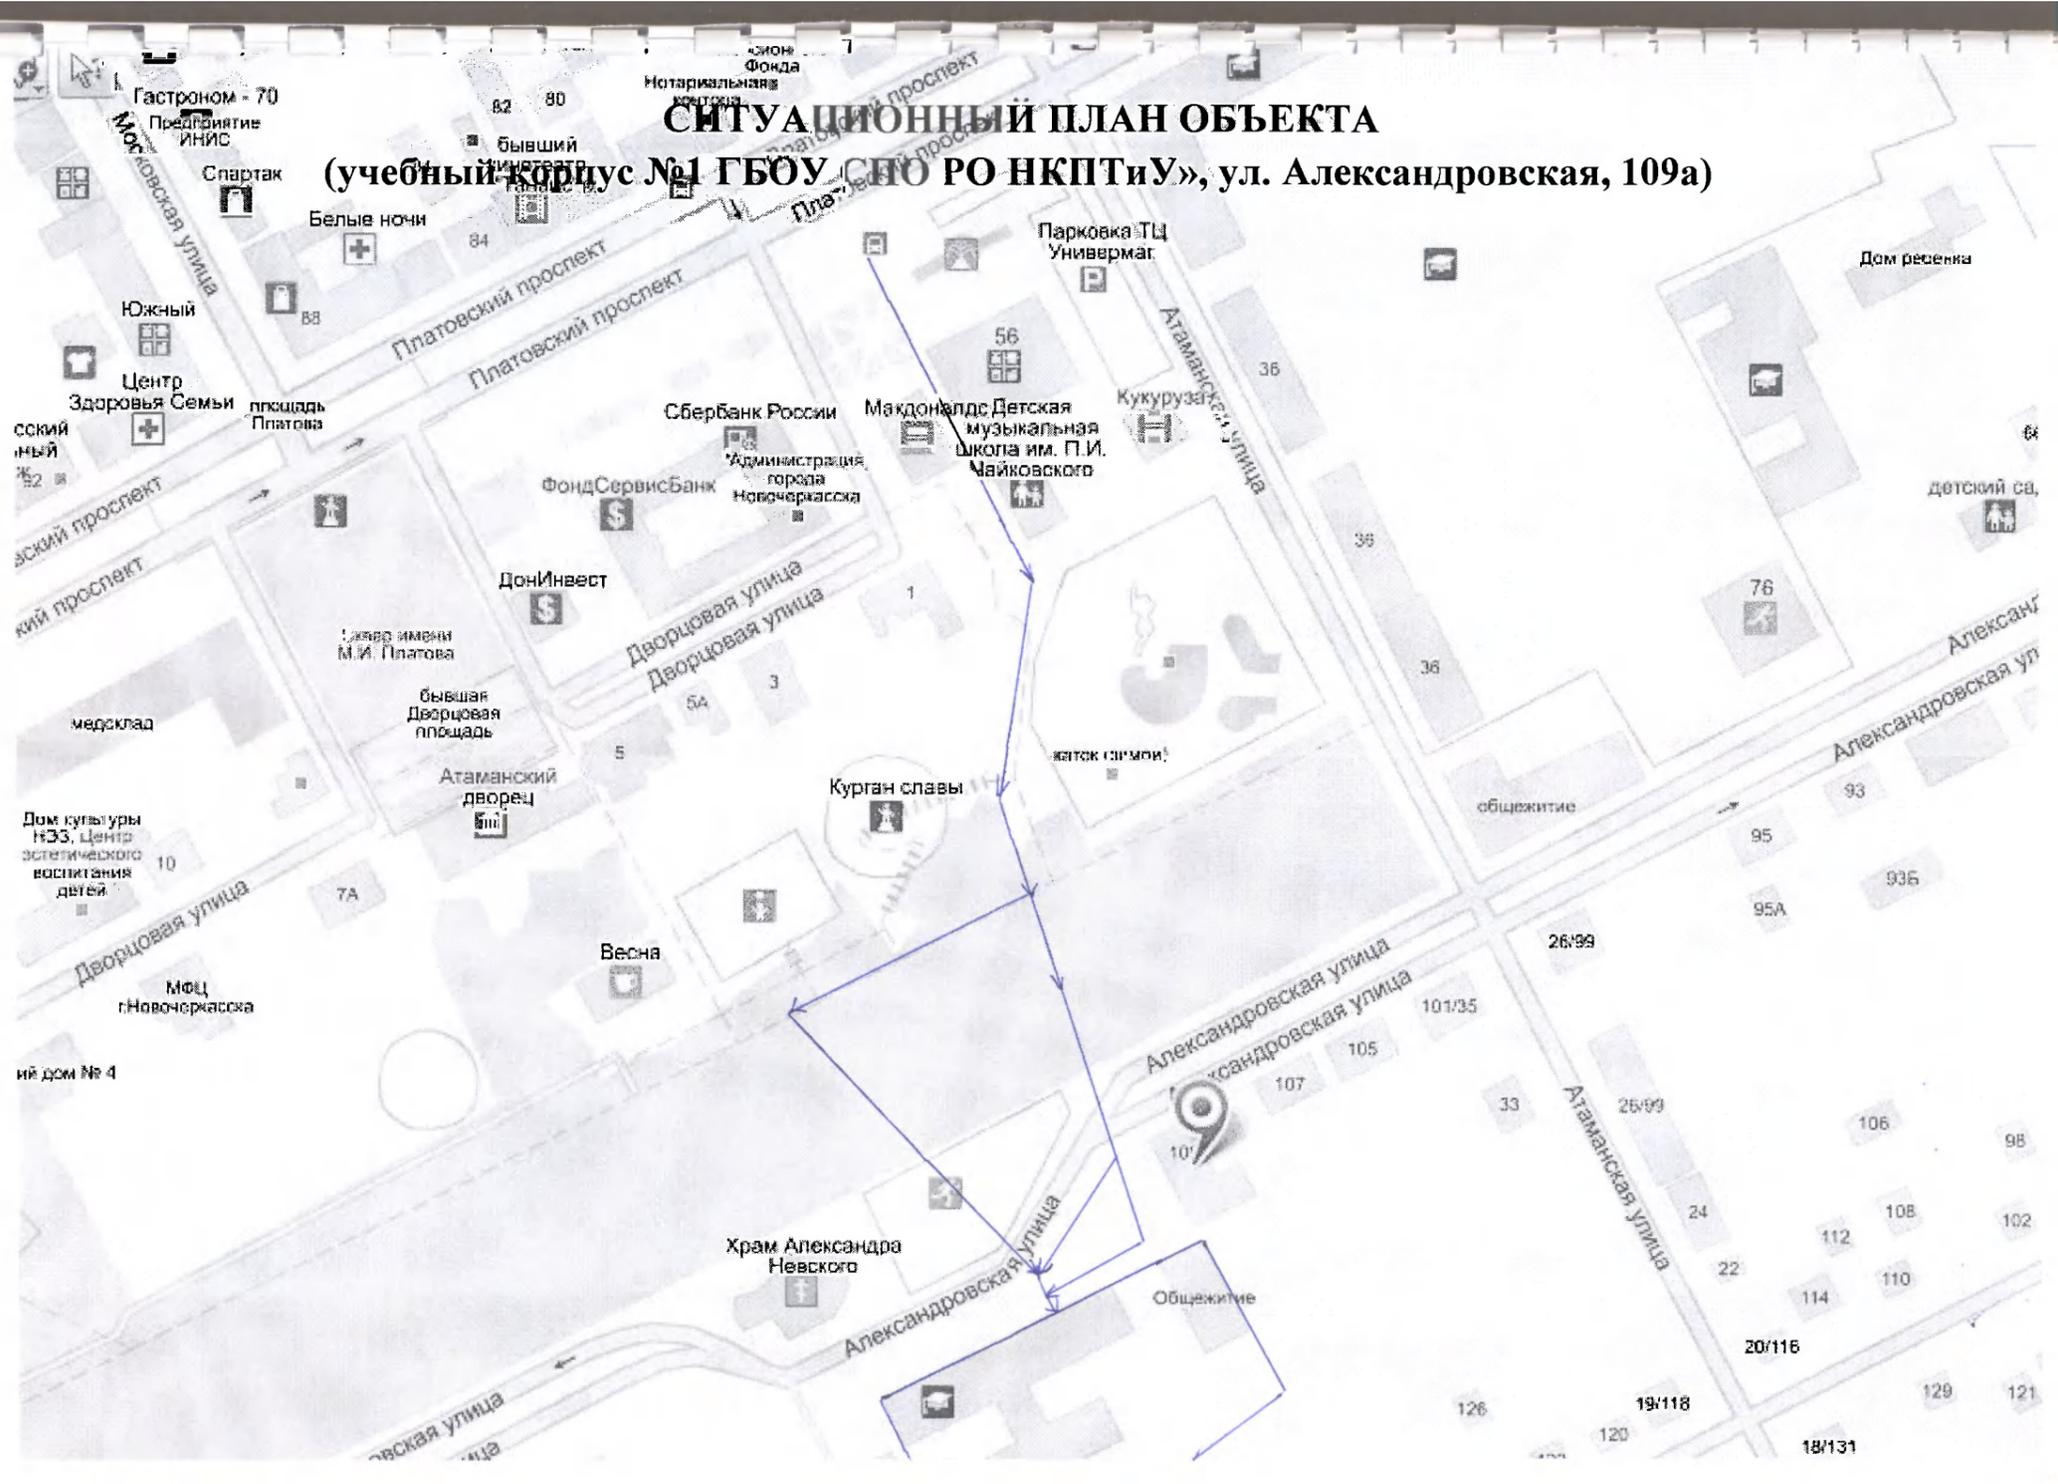



Φοτο 2



Φοτο 1



Φοτο 4



Φοτο 3



Фото 5



Фото 6



Фото 7



Фото 8



Фото 9



Фото 10



Фото 11



Фото 12



Фото 14



Фото 16



Фото 13



Фото 15



Фото 17



Фото 18



Фото 19



Фото 20



Φοτο 22



Φοτο 21



Φοτο 24



Φοτο 23



Фото 25



Фото 26



Фото 27



Фото 28