


План застройки мастерской "Ремонт и обслуживание легковых автомобилей"

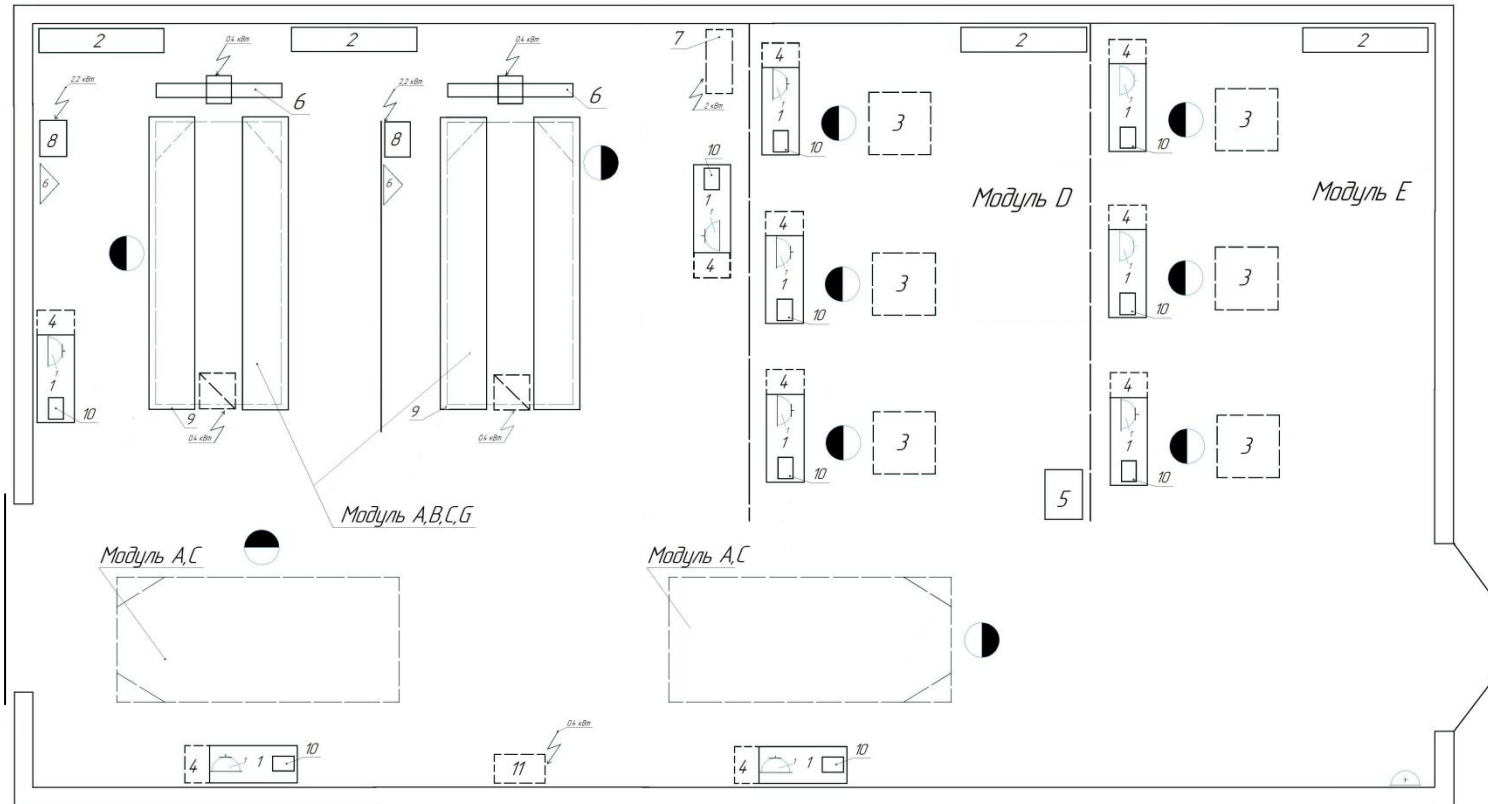

Условные обозначения

- 1-Верстак слесарный с тисками
- 2-Стеллаж
- 3 - Кантователь
- 4- Тележка инструментальная
- 5-Пресс гидравлический
- 6 - Стенд "сход-развал" 3D
- 7-Компрессор воздушный
- 8-Станция управления подъемником
- 9-Подъемник ножничный
- 10-Наутдук
- 11-Фильтр самоочищающийся 2-х постовой

- Подвод холодной воды с раковиной на стене
- Розетка однофазная 220В
- Отсос выхлопных газов
- Потребитель энергии
- Подвод сжатого воздуха-6 атм.

- рабочие места по видам работ:

- A-системы управления двигателя
- B-системы рулевого управления, подвески
- C-электрические и электронные системы
- D-коробка передач
- E-двигатель
- G-тормозные системы

Габаритные размеры
помещения 20600 x 11600

S = 239 м²

Количество рабочих мест - 10